NO. PIECES FOR 1 SET		DESCRIPTION	DWG NO. / STANDARD NO.	MARK	CODE NO.	REMARK
GROUP						
2	1					

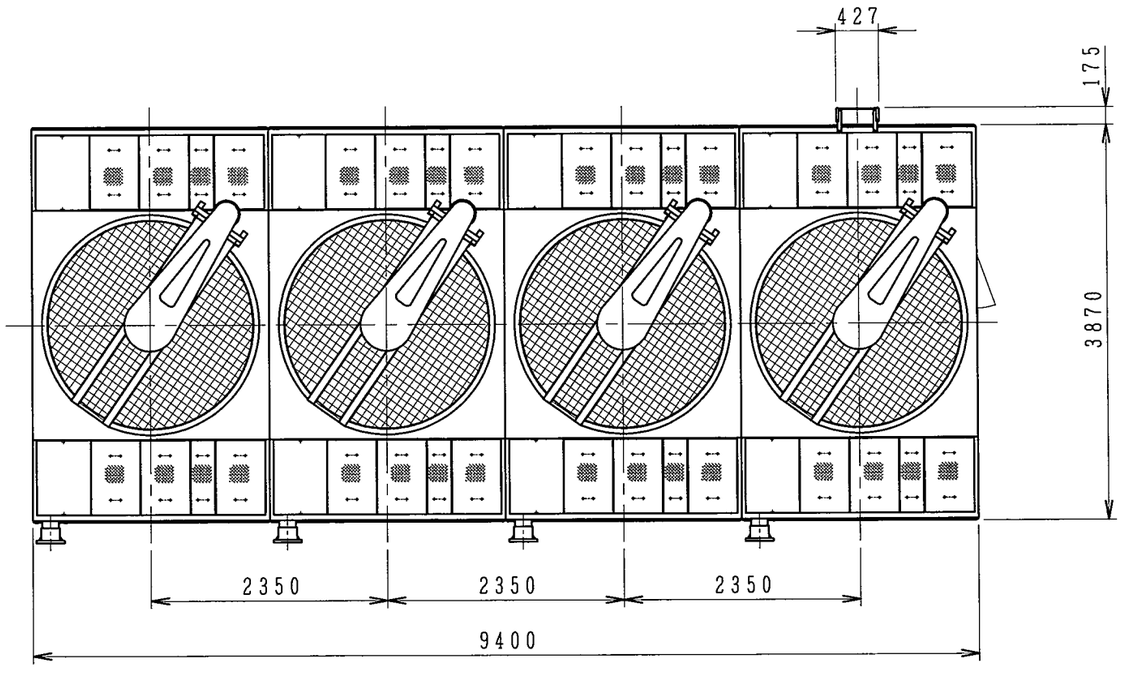

記号	名　称	管　径	接　続
A	循環水入口管	150A×4	JIS10Kフランジ
B	循環水出口管	150A×4	JIS10Kフランジ
C	ドレーン管	50A×4	JIS10Kフランジ
D	オーバーフロー管	50A×4	JIS10Kフランジ
E	自動給水管	25A×4	JIS10Kフランジ
F	手動給水管	25A×4	JIS10Kフランジ

※入口管・出口管には各セル毎にバルブを設けて下さい。

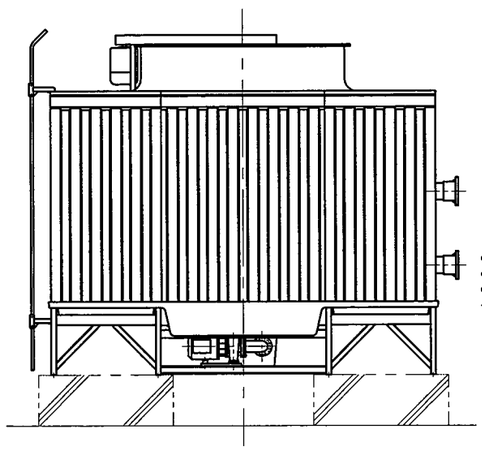

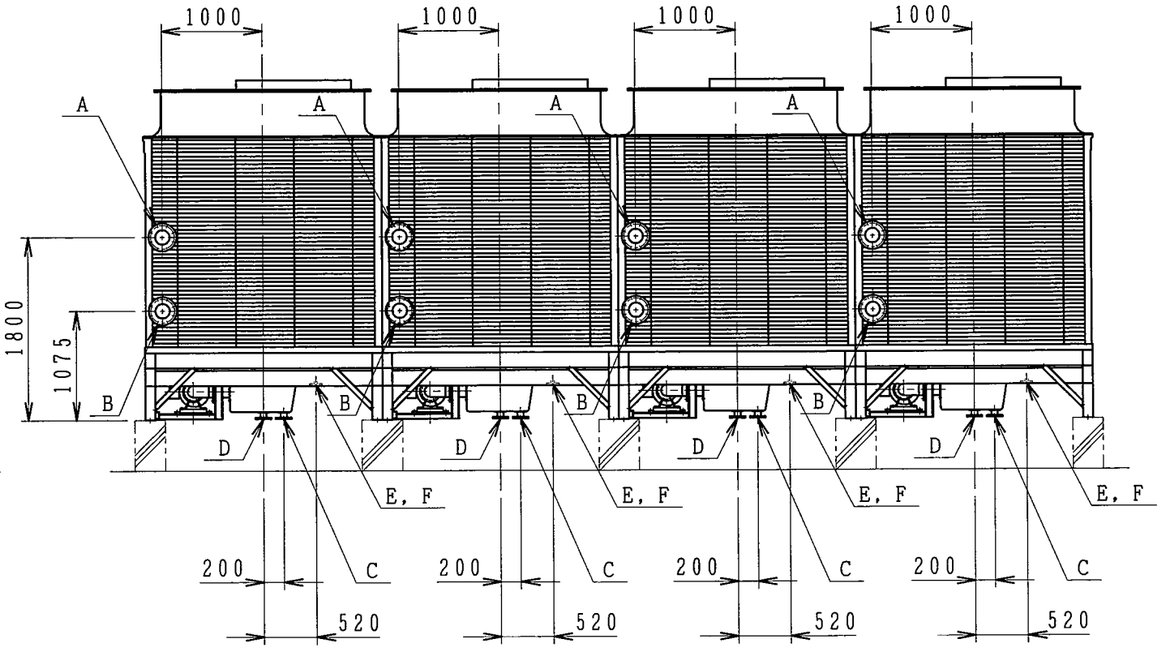

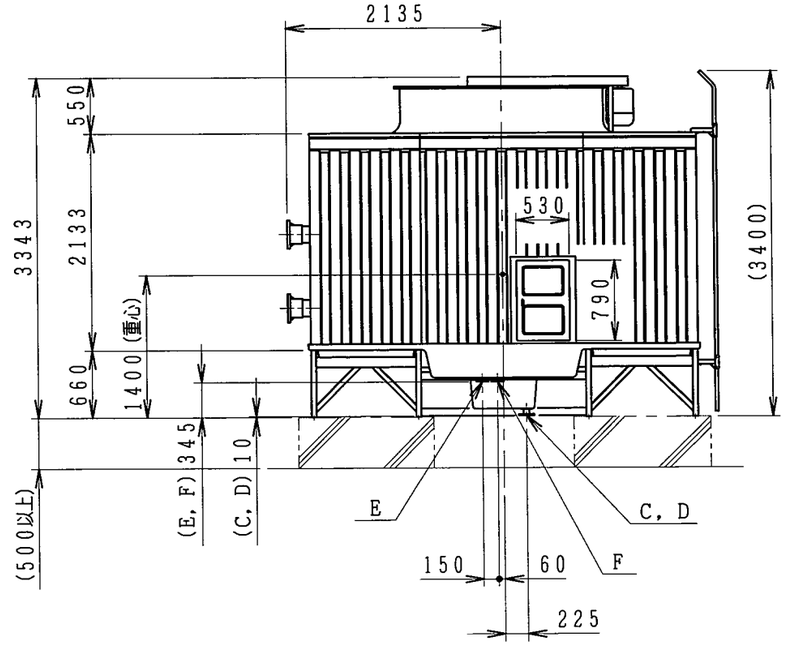

CUSTOMER	WORK NO.	GROUP NO.	NO. OF SETS

REV. NO.	NO.	REVISION	DATE	DRAWN

SCALE 1:60　DATE 2014・02・19

DRAWN	CHK'D	INSP.	APPD
石原	有満		笛中

NIHON SPINDLE MFG. CO., LTD. JAPAN
日本スピンドル製造株式会社

CCT-550CUK

冷却塔外形図

DWG NO. 35-23226△

D. ID:CCG35-23226 0107 TIME:16:59
GROUP:CTWR USER:DC DATE:02/02/17