NO. PIECES FOR 1 SET	DESCRIPTION	DWG NO. ／ STANDARD NO.	MARK	CODE NO.	REMARK
GROUP 2 1					

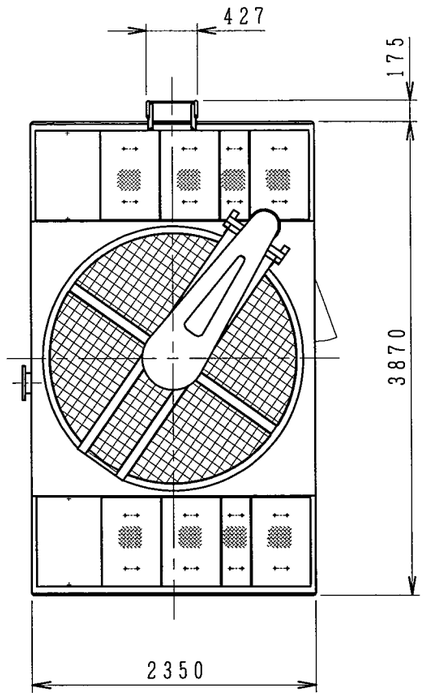

記号	名　　称	管　径	接　　続
A	循環水入口管	150A×1	JIS10Kフランジ
B	循環水出口管	150A×1	JIS10Kフランジ
C	ドレーン管	50A×1	JIS10Kフランジ
D	オーバーフロー管	50A×1	JIS10Kフランジ
E	自動給水管	25A×1	JIS10Kフランジ
F	手動給水管	25A×1	JIS10Kフランジ

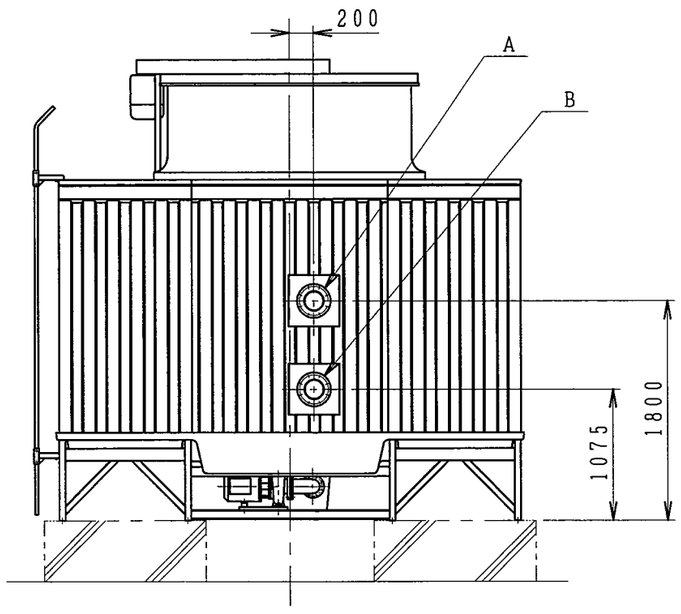

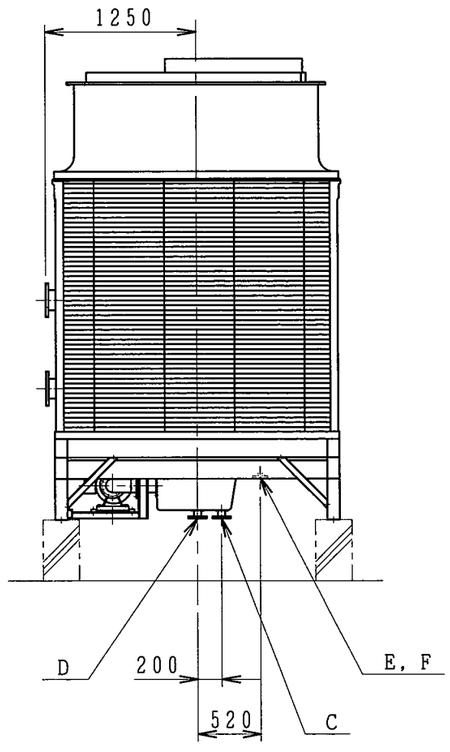

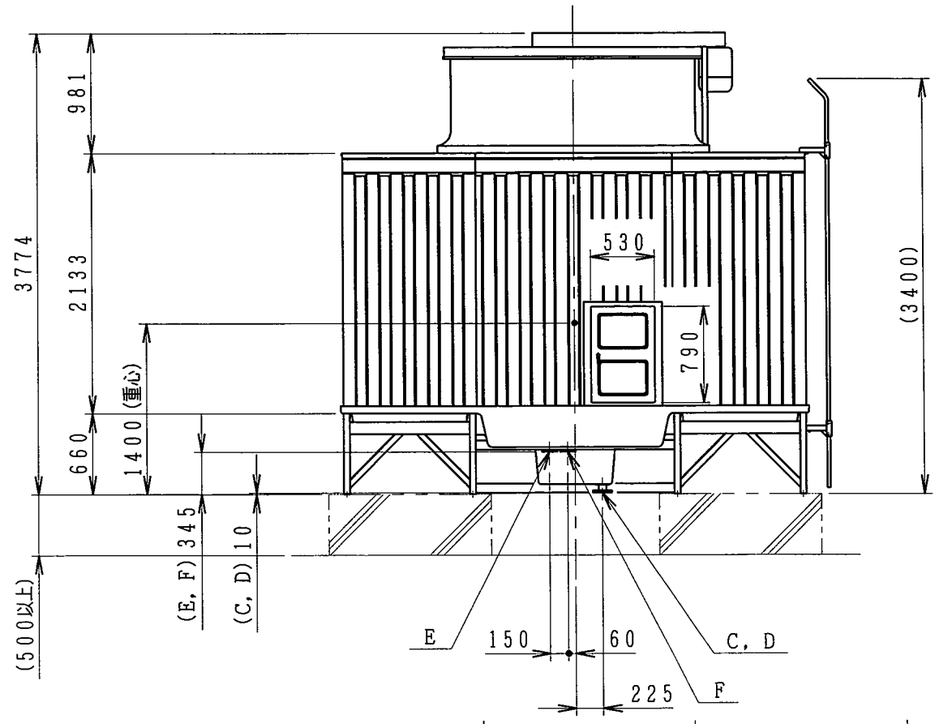

CUSTOMER	WORK NO.	GROUP NO.	NO. OF SETS

REV. NO.	NO.	REVISION	DATE	DRAWN

SCALE 1:50　DATE 2014・02・19　CCT-135CUKS

DRAWN 石原　CHK'D 有満　INSP.　APPR. 田中

NIHON SPINDLE MFG. CO., LTD. JAPAN
日本スピンドル製造株式会社

冷却塔外形図

DWG NO. 35-23234△

D. ID:CCG35-23234 0107 TIME:17:04
GROUP:CTWR USER:DC DATE:02/02/17